

ΕΦΗΜΕΡΙΣ ΤΗΣ ΚΥΒΕΡΝΗΣΕΩΣ
ΤΗΣ ΕΛΛΗΝΙΚΗΣ ΔΗΜΟΚΡΑΤΙΑΣ

ΑΘΗΝΑ 25 ΣΕΠΤΕΜΒΡΙΟΥ 1991	ΤΕΥΧΟΣ ΤΕΤΑΡΤΟ	ΑΡΙΘΜΟΣ ΦΥΛΛΟΥ 657

ΠΕΡΙΕΧΟΜΕΝΑ

ΑΝΑΔΑΣΩΣΕΙΣ

ΑΠΟΦΑΣΕΙΣ

ΠΟΛΕΟΔΟΜΙΑ

ΑΠΟΦΑΣΕΙΣ

ΑΝΑΔΑΣΩΣΕΙΣ

ΑΠΟΦΑΣΕΙΣ

Αριθ. 2000 (1)

Κήρυξη αναδασωτέας έκτασης 0,208 στρεμμάτων στη θέση Μοσχούλα και Καμινάκι της Κοινότητας Γιάλτρων Ν. Εύβοιας.

Ο ΝΟΜΑΡΧΗΣ ΕΥΒΟΙΑΣ

Έχοντας υπόψη:

1. Τις διατάξεις του Ν. 3200/55 «περί διοικητικής αποκέντρωσης», όπως τροποποιήθηκε και συμπληρώθηκε μεταγενέστερα με το Ν.Δ. 532/70 και την 550/16.1.1986 απόφαση του Νομάρχη Εύβοιας «περί αναθέσεως αρμοδιοτήτων υπογραφής υπηρεσιακών εγγράφων».

2. Τις διατάξεις του άρθρου 117 παράγρ. 3 του Συντάγματος της Χώρας.

3. Τις διατάξεις του Ν. 998/1979 «περί προστασίας των δασών και των δασικών εν γένει εκτάσεων της χώρας» και ειδικότερα:

α) του άρθρου 41 παρ. 1, β) του άρθρου 38 παρ. 1.

4. Τις διαταγές του Υπουργείου Γεωργίας:

α) 160417/1180/8.7.80, β) 182447/3049/24.9.80.

5. Την Ηα/2531/5.9.91 αναφορά του Δασαρχείου Ιστιαίας περί κηρύξεως αναδασωτέας έκτασης 0,208 στρεμμάτων στη θέση Μοσχούλα και Καμινάκι του Κοινοτικού δάσους Γιάλτρων που εχχερσώθηκε παράνομα από τη MARIA DONALD DAMMERMANN, κάτοικο Δυτικής Γερμανίας για οικοπεδική αξιοποίησή της, αποφασίζουμε:

Κηρύσσουμε αναδασωτέα με σκοπό τη διατήρηση του χαρακτήρα του δάσους και την προστασία και ανάπτυξη της δασικής βλάστησης με τεχνική αναδάσωση με πρόγραμμα του Δασαρχείου Ιστιαίας, την έκταση εμβαδού διακοσίων οκτώ χιλιοστών του στρέμματος (0,208) στρεμμάτων που βρίσκεται στη θέση Μοσχούλα, Καμινάκι Κοινότητας Γιάλτρων Ν. Εύβοιας, προσδιορίζεται από τα στοιχεία Α Β Γ Δ Ε Ζ Α και έχει όρια:

ΑΝΑΤΟΛΙΚΑ: Αγρός

ΔΥΤΙΚΑ: Αναδασωτέα έκταση

ΒΟΡΕΙΑ: Αγροτική οδός και πέραν αυτής θάλασσα

ΝΟΤΙΑ: Διαχ/νο δάσος χαλεπίου πεύκης

όπως φαίνεται στο συνημμένο διάγραμμα που αποτελεί αναπόσπαστο μέρος της απόφασης αυτής.


Η απόφαση αυτή να δημοσιευθεί στην Εφημερίδα της Κυβερνήσεως.

Χαλκίδα, 10 Σεπτεμβρίου 1991

Με εντολή Νομάρχη
Ο Διευθυντής
ΖΗΣΗΣ ΣΤΑΜΑΤΟΥΚΟΣ

Σχεδιάγραμμα διακατεχομένου δάσους Χαλεπίου Πεύκης που εκχερσώθηκε στη θέση Μοσχούλα ή Καμινάκι Γιάλτρων Ν Ευβοίας από την MARIA DONALD DAMMERMANN κάτοικο Δυτικής Γερμανίας.

ΚΛΙΜΑΞ 1:500

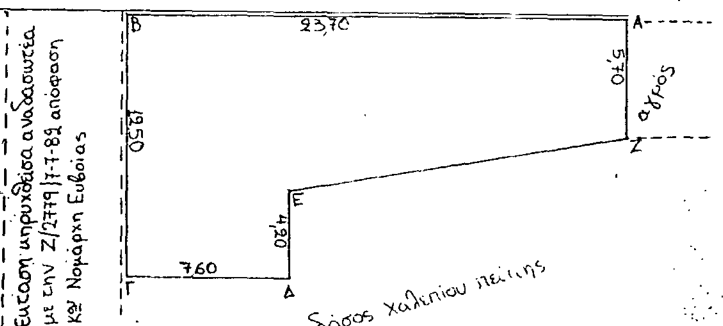

Εμβαδ. ΑΒΓΔΕΖΑ: 0,208 στρ.

Λ. Αιδηψού 30 ΑΥΓ 1991
Ο Δασονόμος Λ. Αιδηψού

Ιωαν. Βαλωμένος
Τεχνολόγος Δασ/νιας-Θηρ/νιας

ΕΘΕΩΡΗΘΗ
Ιστιαία 30-8-91
Ο Δασάρχης Ιστιαίας

ΑΠΟΣΠΑΣΜΑ ΤΟΠΟΓΡΑΦΙΚΟΥ ΧΑΡΤΟΥ
Περιφέρειας Κοινότητας Γιάλτρων Ν Ευβοίας


ΚΛΙΜΑΞ 1:20000

■ Θέση εκχερσωθείσης έκτασης που προτείνεται να κηρυχθεί αναδασωτέα.

Λ. Αιδηψού 30-8-91
Ο Τεχνολόγος Δασοπονίας

Ιωάν. Βαλωμένος

ΕΘΕΩΡΗΘΗ
Ιστιαία 30-8-91
Ο Δασάρχης Ιστιαίας

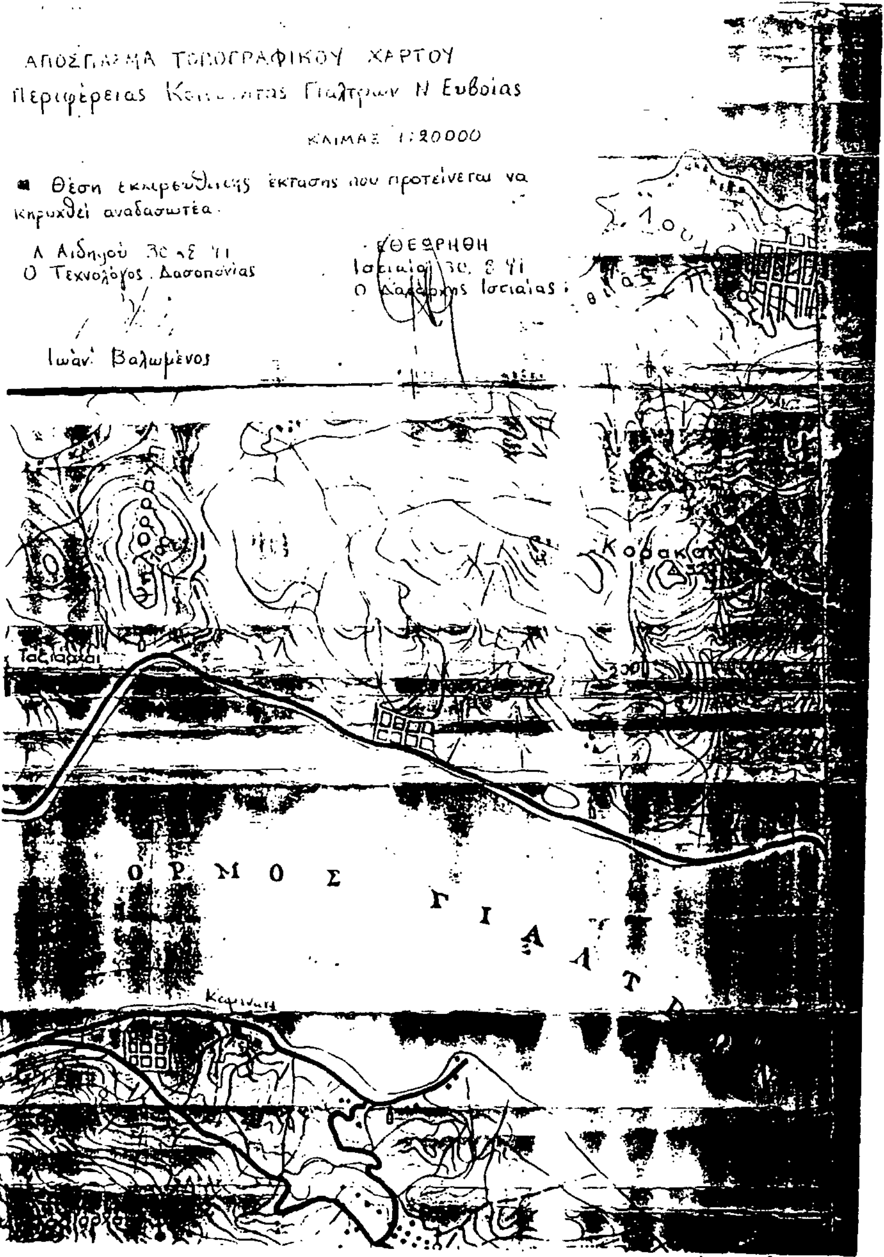

ΠΟΛΕΟΔΟΜΙΑ

ΑΠΟΦΑΣΕΙΣ

Αριθ. 2266 (2)

Τροποποίηση ρυμοτομικού σχεδίου πόλεως Θέρμου Ν. Αιτωλοακαρνανίας στην ιδιοκτησία Βασιλείου Γρομητσάρη.

Η ΝΟΜΑΡΧΗΣ ΑΙΤΩΛ/ΝΙΑΣ

Έχοντας υπόψη:

1) Τις διατάξεις του από 17.7.1923 Ν.Δ. «περί σχεδίων πόλεων και κωμών του Κράτους», όπως τροποποιήθηκε και συμπληρώθηκε μεταγενέστερα.

2. Τις διατάξεις του Ν. 3200/55 «περί διοικητικής αποκεντρώσεως», όπως τροποποιήθηκαν και συμπληρώθηκαν.

3. Τις διατάξεις του Α.Ν. 314/68, όπως τροποποιήθηκαν και συμπληρώθηκαν με το Ν.Δ. 1018/71.

4. Την αρ. 1507/21.6.1991 εισήγηση πολεοδομικού γραφείου Αγρινίου.

5. Την υπ' αρ. 39/91 απόφαση Δημοτικού Συμβουλίου Θέρμου.

6. Το γεγονός ότι με τη συγκεκριμένη τροποποίηση δε θίγεται καμμία ιδιοκτησία.

7. Τη σύμφωνη γνωμοδότηση του Συμβουλίου ΧΟΠ του Νομού, όπως διατυπώθηκε στην 13η/15.7.1991 (θέμα 10ον) πράξη του.

8. Την αρ. 489/1991 απόφαση του Συμβουλίου Επικρατείας «περί δημοσίευσης των διαγραμμάτων στην Εφημερίδα της Κυβέρνησης», αποφασίζουμε:

Εγκρίνουμε την τροποποίηση του ρυμοτομικού σχεδίου πόλεως Θέρμου στην ιδιοκτησία Βασιλείου Γρομητσάρη όπως φαίνεται στα συνημμένα τοπογραφικά διαγράμματα, που αποτελούν αναπόσπαστο τμήμα της απόφασης αυτής και συγκεκριμένα:


α) Δια του χαρακτηρισμού κόκκινης (από πράσινης) της ρυμοτομικής γραμμής Γ. Δ, Ζ, Ι, Ε και

β) Τοποθετεί ρυμοτομική (πράσινη) γραμμή κατά μήκος του κοιν. υδραύλακα, όπως φαίνονται στα τοπογραφικά διαγράμματα της Τ.Υ.Δ.Κ. Αιτωλ/νίας.

Η απόφαση αυτή να δημοσιευθεί στην Εφημερίδα της Κυβερνήσεως.

Μεσολόγγι, 6 Σεπτεμβρίου 1991

Η Νομάρχης
ΜΑΙΡΗ ΣΟΡΩΤΤΟΥ - ΤΣΑΝΑΚΗ

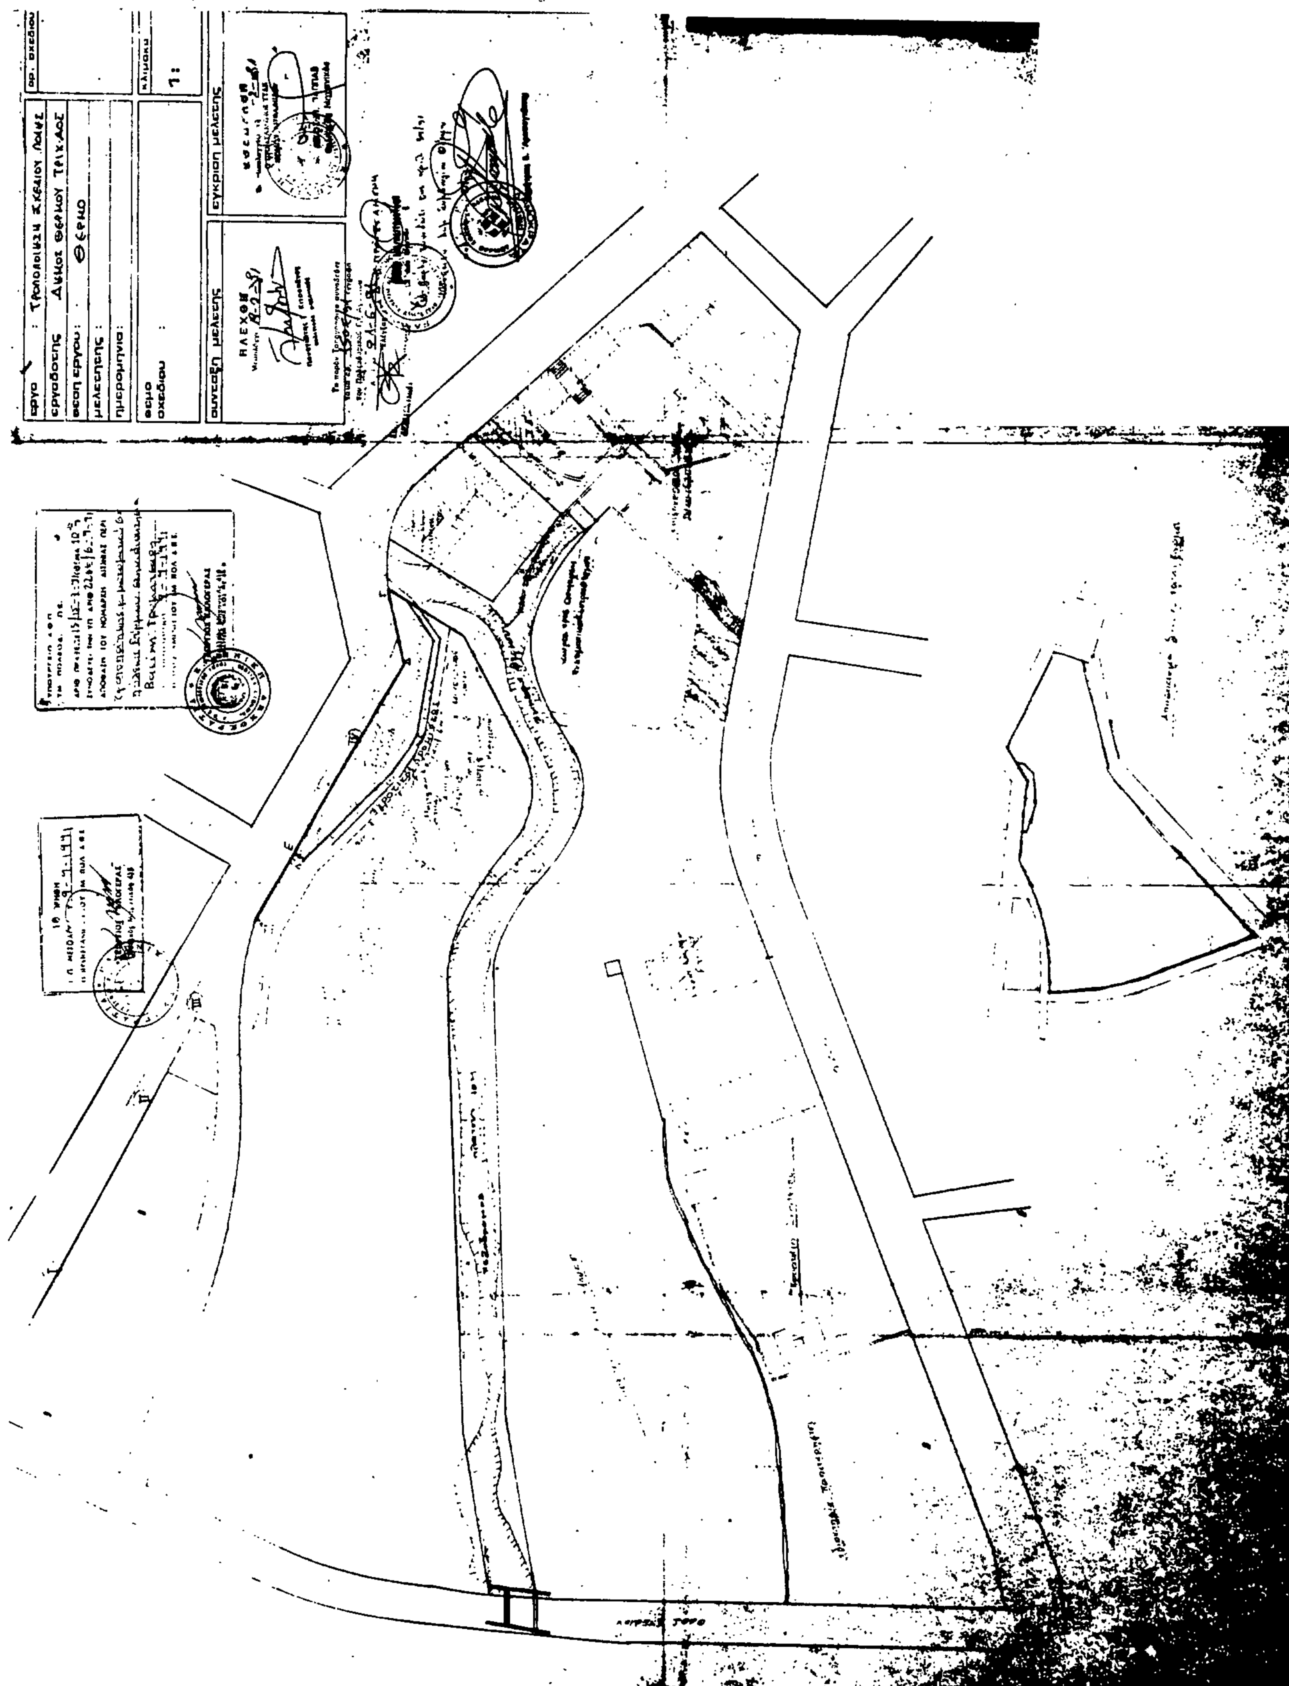

Αριθ. 2466/91 (3)

Τροποποίηση σχεδίου πόλεως Πύργου Ν. Ηλείας στην οδό Δραγατσανίου.

Ο ΝΟΜΑΡΧΗΣ ΗΛΕΙΑΣ

Έχοντας υπόψη:

1. Τις διατάξεις του από 17.7.1923 Ν.Δ. «περί σχεδίων Πόλεων και Κωμών του Κράτους», όπως τροποποιήθηκε και συμπληρώθηκε μεταγενέστερα.

2. Τις διατάξεις του Ν. 3200/55 «περί διοικητικής αποκεντρώσεως», όπως τροποποιήθηκαν και συμπληρώθηκαν.

3. Τις διατάξεις του Α.Ν. 314/68 όπως τροποποιήθηκαν και συμπληρώθηκαν με το Ν.Δ. 1018/71.

4. Τις διατάξεις του Β. Δ/τος 712/70 «περί καθορισμού των διατηρουμένων αρμοδιοτήτων του Υπουργού Δημοσίων Έργων», που εκδόθηκε κατόπιν του 532/70 Ν. Δ/τος όπως μετά τροποποιήθηκαν και συμπληρώθηκαν με τα Β. Δ/τα 677/71 και 198/72.

5. Τις διατάξεις του Ν. 1032/80 «περί συστάσεως Υ.Χ.Ο.Π.».

6. Τις διατάξεις του Ν. 1337/83 «περί επεκτάσεως πολεοδομικών σχεδίων».

7. Τις διατάξεις του Ν. 1577/85 ΦΕΚ 210Α/18.12.85 «περί Γ.Ο.Κ.».

8. Τις διατάξεις του Ν. 1558/85 ΦΕΚ 137Α/26.7.85 «Κυβέρνηση και Κυβερνητικά Όργανα».

9. Τις διατάξεις του Π. Δ/τος 183/86 ΦΕΚ 70Α/5.6.86 και τις Εγκ. 117/20.6.86 και 119/1.7.86 του Υ.ΠΕ.ΧΩ.Δ.Ε. «Σχετικά με έγκριση τροποποιήσεων και καθορισμού όρων δόμησης από τους Νομάρχες».

10. Την αριθ. πρωτ. 171/16.1.91 Απόφαση Νομάρχη Ηλείας «σχετικά με συγκρότηση Συμβουλίου Χ.Ο.Π. Ν. Ηλείας».

11. Το από 9.2.40 Β. Δ/γμα ΦΕΚ 63/Α/17.2.40 «περί αναθεωρήσεως και επεκτάσεως του σχεδίου πόλεως Πύργου και την επιβολή οικοδομικών περιορισμών».

12. Την αριθ. 52/91 Απόφαση του Δημοτικού Συμβουλίου Πύργου με την οποία προτείνεται η τροποποίηση του σχεδίου πόλεως στην οδό Δραγατσανίου.

13. Το από Μαρτίου 1991 τοπογραφικό διάγραμμα με κλίμακα 1:200 που υπογράφει ο Πολιτικός Μηχανικός Παν. Τερζής και απεικονίζεται η τροποποίηση του σχεδίου πόλεως Πύργου στην οδό Δραγατσανίου (αναγνώριση υπάρχουσας οδού σαν οδό του σχεδίου πόλεως με πλάτος 8,00 μ.).

14. Τη σύμφωνη γνώμη του Συμβουλίου Χ.Ο.Π. που διατυπώθηκε στο αριθ. 6/91 πρακτικό αυτού θέμα 5ο, αποφασίζουμε:


Εγκρίνουμε την τροποποίηση του σχεδίου πόλεως Πύργου στην οδό Δραγατσανίου, την αναγνωρίζουμε οδό του σχεδίου πόλεως με πλάτος 8,00 μ. με τους όρους δόμησης της περιοχής και οικοδομική γραμμή αυτή που απεικονίζεται στο τοπογραφικό που συνοδεύει την Απόφασή μας αυτή και αποτελεί παράρτημά της.

Η Απόφασή μας αυτή που ισχύει από τη δημοσίευσή της, να δημοσιευθεί στην Εφημερίδα της Κυβερνήσεως και το σχέδιο που τη συνοδεύει θα αναρτηθεί στο κτίριο της Πολεοδομίας επί 15 ημέρες μετά τη δημοσίευση.

Πύργος, 22 Ιουλίου 1991

Ο Νομάρχης

ΓΕΡ. ΚΟΥΤΑΒΑΣ

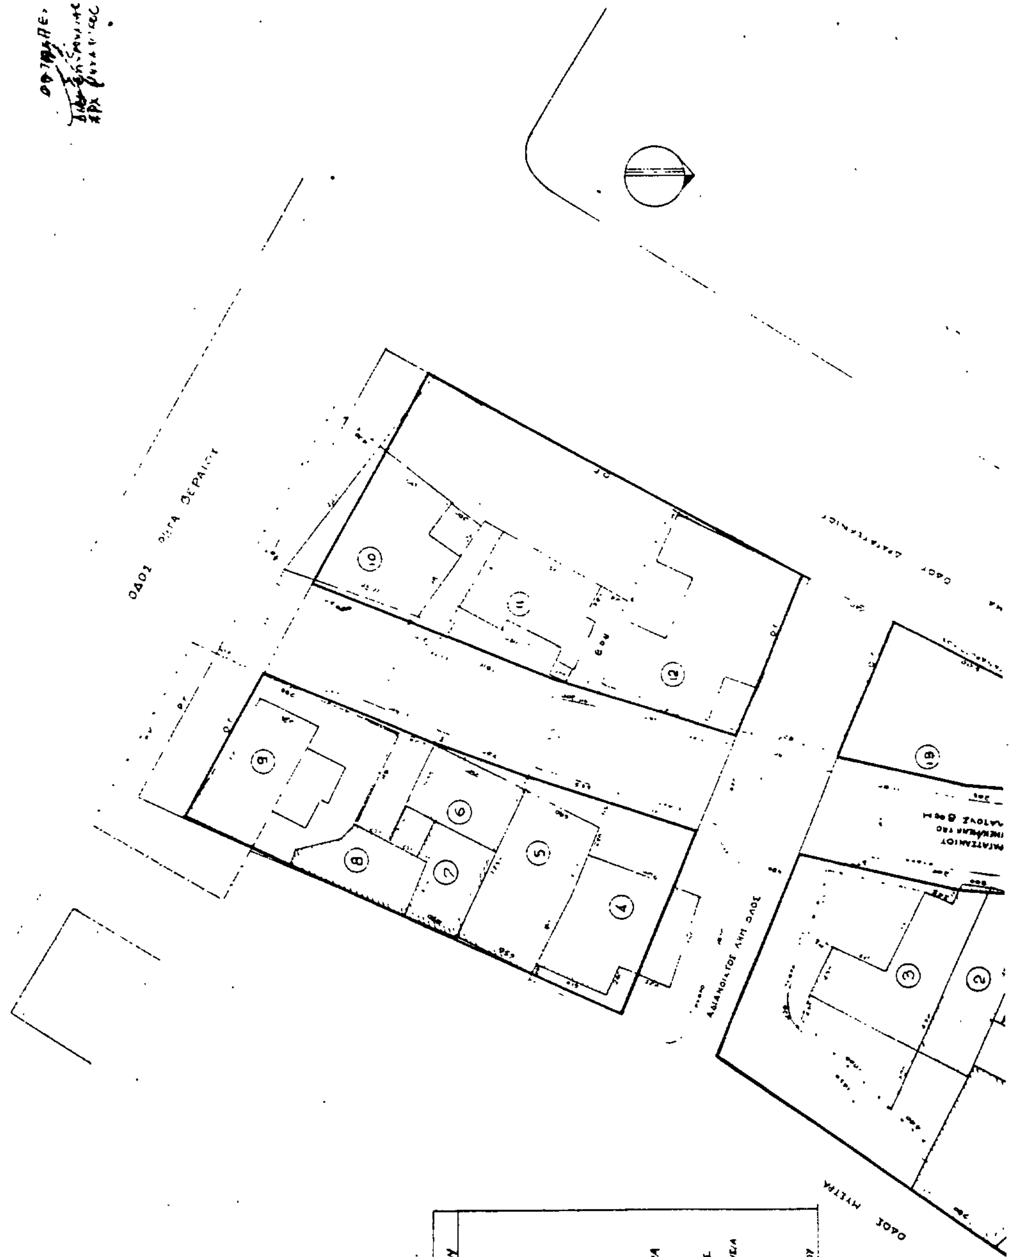

Α/Α	ΠΙΝΑΚΑΣ ΙΔΙΟΚΤΗΤΩΝ
1	ΞΥΔΙΑΣ ΔΗΜΗΤΡΙΟΣ
2	ΣΟΥΛΗΣ ΝΙΚΟΛΑΟΣ
3	ΚΡΕΣΠΗ ΜΑΡΙΑ
4	ΚΑΝΕΛΛΟΠΟΥΛΟΥ ΤΟΥΛΑ
5	ΣΟΥΛΗΣ ΝΙΚΟΛΑΟΣ
6	ΓΚΟΤΣΗΣ ΗΛΙΑΣ
7	ΑΣΤΥΠΗΣ ΓΕΩΡΓΙΟΣ
8	ΠΑΝΤΑΖΟΠΟΥΛΟΥ ΔΗΜΗΤΡΑ
9	ΧΑΡΙΤΟΣ ΓΕΩΡΓΙΟΣ
10	ΕΥΣΤΑΘΙΟΣ ΓΙΑΝΤΟΠΟΥΛΟΣ
11	ΠΑΠΟΥΤΣΟΓΙΑΝΝΟΠΟΥΛΟΥ ΔΙΟΝΥΣΙΑ
12	ΜΗΧΑΛΟΠΟΥΛΟΥ ΜΑΡΙΑ
13	ΧΑΡΑΚΙΝΗΣ ΠΑΝΑΓΙΩΤΗΣ
14	ΙΕΡΟΣ ΝΑΟΣ ΑΓ ΔΙΟΝΥΣΙΟΥ

ΕΡΓΟ ΤΡΟΠΟΠΟΙΗΣΗΣ Σ.Χ. ΠΟΛΕΩΣ

ΘΕΣΗ ΕΝΤΟΣ Σ.Χ. ΠΟΛΕΩΣ ΠΥΡΓΟΥ ΕΠΕΚΤΑΣΗΣ ΔΡΑΓΑΤΣΑΝΙΟΥ

ΠΟΛ. ΜΗΧΑΝ/ΚΟΣ

ΘΕΜΑ ΣΧΕΔΙΟΥ ΤΟΠΟΓΡΑΦΙΚΟ

ΑΡΙΘΜΟΣ ΣΧΕΔΙΟΥ Α1

ΑΔΙΑΝΟΙΚΤΟΣ ΔΗΜ. ΟΔΟΣ

ΟΔΟΣ ΔΡΑΓΑΤΣΑΝΙΟΥ

ΟΔΟΣ

Αριθ. 380 (4)

Τροποποίηση της 83/88 απόφασης οριοθέτησης του Οικισμού της Κοινότητας Ιερομνήμης Ν. Ιωαννίνων.

Ο ΝΟΜΑΡΧΗΣ ΙΩΑΝΝΙΝΩΝ

Έχοντας υπόψη:

1) Το Π. Δ/γμα 24.4.85 ΦΕΚ 181 Δ'/85 «περί οριοθέτησης Οικισμών μέχρι 2.000 κατ.» και όπως τροποποιήθηκε με το Π.Δ. 14.2.87 ΦΕΚ 133Δ'/87.

2) Την αριθ. 83/1988 απόφασή μας με την οποία καθορίστηκαν τα όρια και οι όροι δόμησης του Οικισμού της Κοινότητας Ιερομνήμης.

3) Τις αριθ. 24/1989 και 41/1986 αποφάσεις του Κοινοτικού Συμβουλίου Ιερομνήμης.

4) Την από 24.7.1990 αίτηση κατοίκων Κοινότητας Ιερομνήμης.

5) Το αριθ. 9235/1.12.1987 έγγραφο του Δασαρχείου Ιωαννίνων που γνωμοδότησε για τις περιοχές που πρέπει να εξαιρεθούν από τον οικισμό σαν δάση και δασικές εκτάσεις.

6) Τη Σ 130/15.7.91 γνωμοδότηση του Σ.ΧΟΠ του Νομού, αποφασίζουμε:

Την τροποποίηση της υπ' αριθ. 83/1988 απόφασής μας οριοθέτησης του Οικισμού της Κοινότητας Ιερομνήμης και καθορίζουμε νέα όρια επεκτείνοντας περιμετρικά τον Οικισμό όπως φαίνεται στο συνοδευτικό της παρούσας σχεδιάγραμμα οριοθέτησης σε κλίμακα περίπου 1:5000.

Κατά τα λοιπά ισχύει η αριθ. 83/88 προηγούμενη απόφασή μας.

Η παρούσα μαζί με το σχεδιάγραμμα οριοθέτησης κλίμακας περίπου 1:5000 που τη συνοδεύει να δημοσιευθεί στην Εφημερίδα της Κυβερνήσεως.

Ιωάννινα, 26 Αυγούστου 1991

Η Νομάρχης

ΒΑΣ. ΚΟΚΚΙΝΟΥ

ΑΠΟ ΤΟ ΕΘΝΙΚΟ ΤΥΠΟΓΡΑΦΕΙΟ